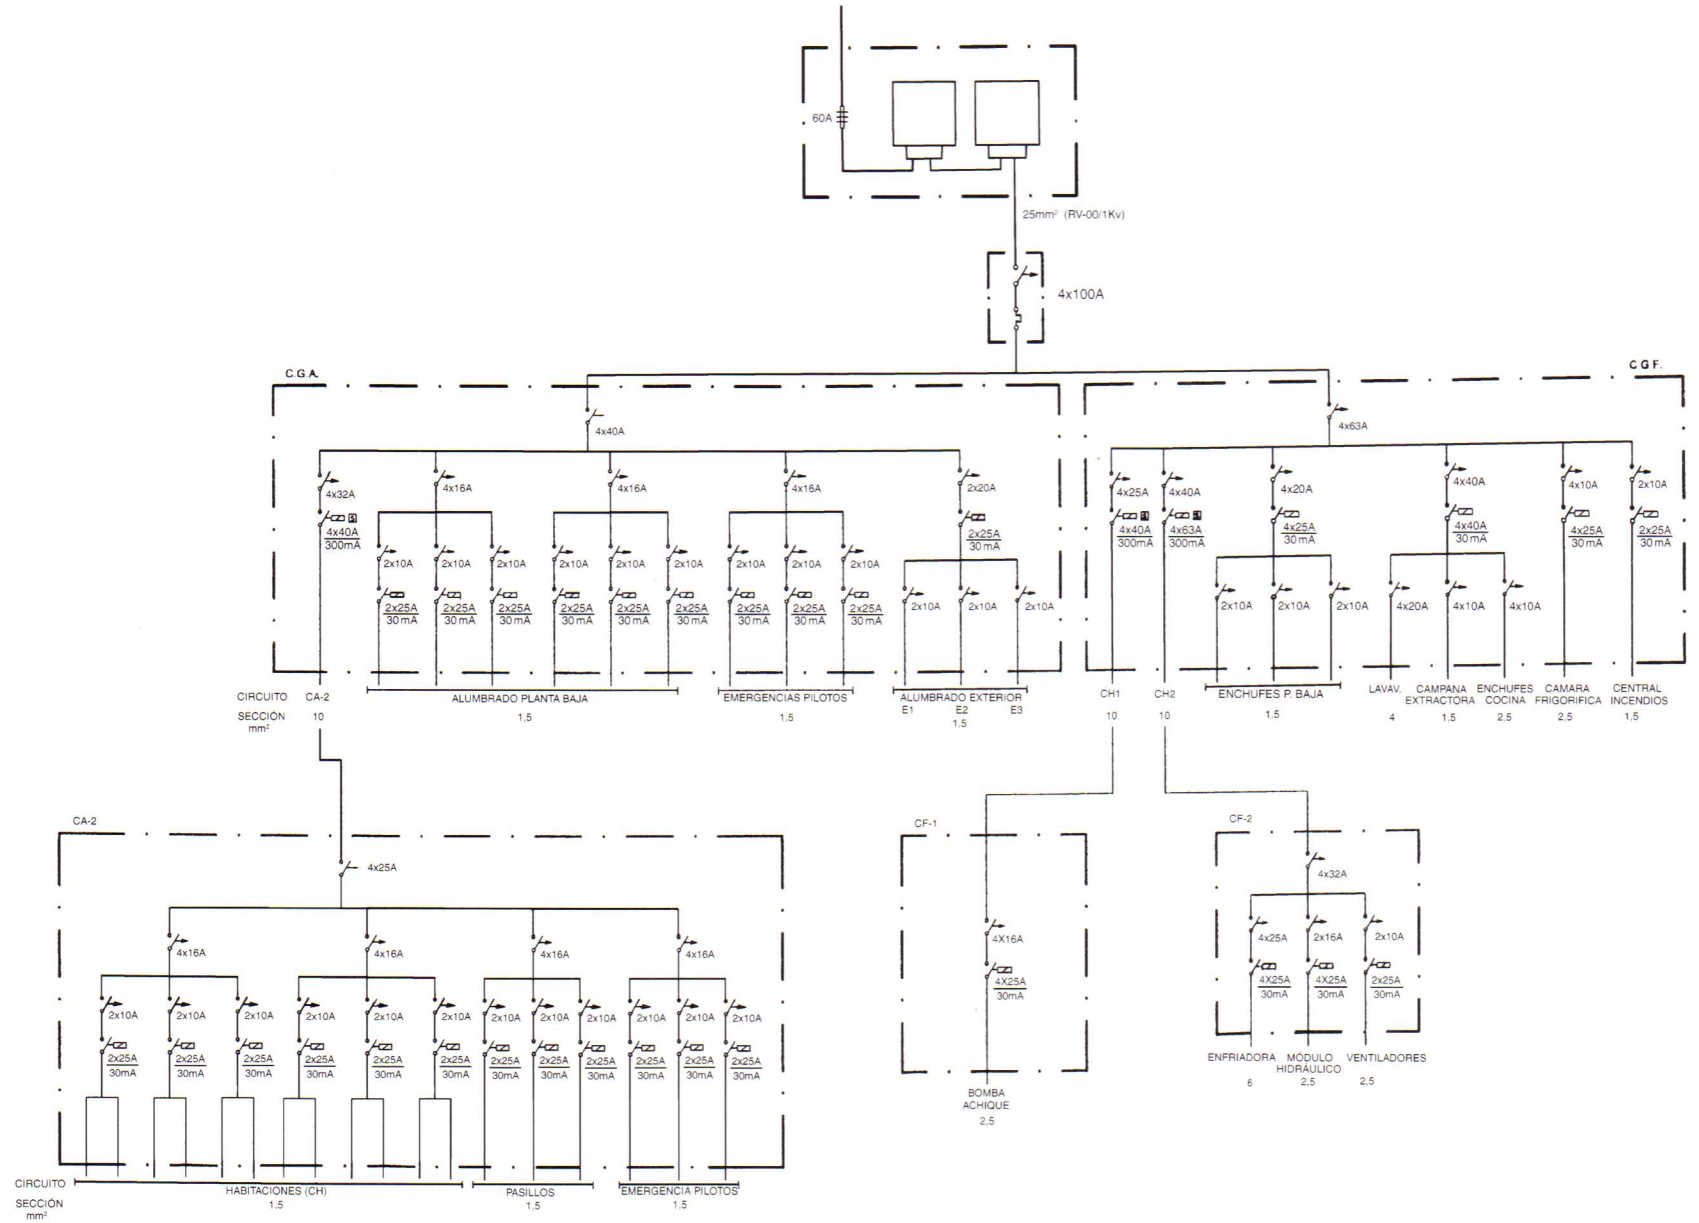
60A
25mm² (RV-00/1Kv)
4x100A
C.G.A.
C.G.F.
4x40A
4x63A
4x32A
4x40A 300mA
4x16A
2x10A
2x25A 30 mA
2x20A
4x25A
4x40A 300mA
4x63A 300mA
4x20A
4x25A 30 mA
4x40A 30 mA
4x10A
2x25A 30 mA
CIRCUITO
SECCIÓN mm²
CA-2
10
ALUMBRADO PLANTA BAJA
1,5
EMERGENCIAS PILOTOS
1,5
ALUMBRADO EXTERIOR
E1 E2 E3
1,5
CH1
10
CH2
10
ENCHUFES P. BAJA
1,5
LAVAV.
4
CAMPANA EXTRACTORA
1,5
ENCHUFES COCINA
2,5
CAMARA FRIGORIFICA
2,5
CENTRAL INCENDIOS
1,5
CA-2
4x25A
4X16A
4X25A 30mA
HABITACIONES (CH)
1,5
PASILLOS
1,5
EMERGENCIA PILOTOS
1,5
CF-1
BOMBA ACHIQUE
2,5
CF-2
4x32A
4x25A
2x16A
2x10A
ENFRIADORA
6
MÓDULO HIDRAULICO
2,5
VENTILADORES
2,5